


LAGEPLAN

- | | |
|--|---|
| 1 Schloss(1724–1739),
Schlossmuseum Klassik Stiftung
Weimar | 20 Schneckenberg(1822) |
| 2 Schlossfontäne | 21 Obelisk(1822–1823) |
| 3 Kavaliershäuser (ab 1727/28),
von der Hochschule für Musik
FRANZ LISZT Weimar und
dem Musikgymnasium Schloss
Belvedere genutzt | 22 Riesengrotte, in Resten erhalten |
| 4 Studiotheater | 23 Große Grotte, später künstliche
Ruine (um 1815) |
| 5 Schwanenteich | 24 AlteEi che |
| 6 Orangerie (1739–1753), Gärtner-
wohnhaus (1735), Orangeriehof
und Delphinbrunnen | 25 KleineG rotte |
| 7 Blumengarten (ehemals Bota-
nischer Garten) mit Pavillon und
Goldfischbecken, Sonnenuhr,
Neuholländergarten (1821) | 26 Eishaus mit Steinbank und
Blumenkorb (um 1870) |
| 8 Langes Haus (um 1760, zeit-
weise zugänglich) und Neues
Haus (1808) | 27 Schirmteich |
| 9 Roter Turm (1819–1821) | 28 Russischer Garten (1811) mit
Blumengarten, A morgarten,
Lindengarten und Floralalube |
| 10 Denkstein Travertin Ehringsdorf
(1990) | 29 Irrgarten(1843) |
| 11 Gärtnerei (zeitweise zugänglich) | 30 Heckentheater(1823) |
| 12 Bohrstockplatz | 31 Eiszeitstein (1976) |
| 13 Mooshütte und Moosbassin
(um 1817/18) | 32 Gasthofsteich |
| 14 Blumenstellage mit Flora und
Steinbank (1815) | 33 MusikgymnasiumS chloss
Belvedere(1995/96) |
| 15 Gelehrtenplatz (um 1818) mit
den Büsten von Schiller, Goethe,
Herder und Wieland | 34 Sowjetischer Friedhof (1946) |
| 16 Rosenberceau mit Springbrunnen
(1821–1823) | |
| 17 Rosenlaube (1815) mit den Büsten
von Großherzog Carl August und
Großherzogin Luise | |
| 18 Lindenallee | |
| 19 Große Fontäne (um 1809)
mit Grottenberg, Wasserbecken
und Wasserfall | |

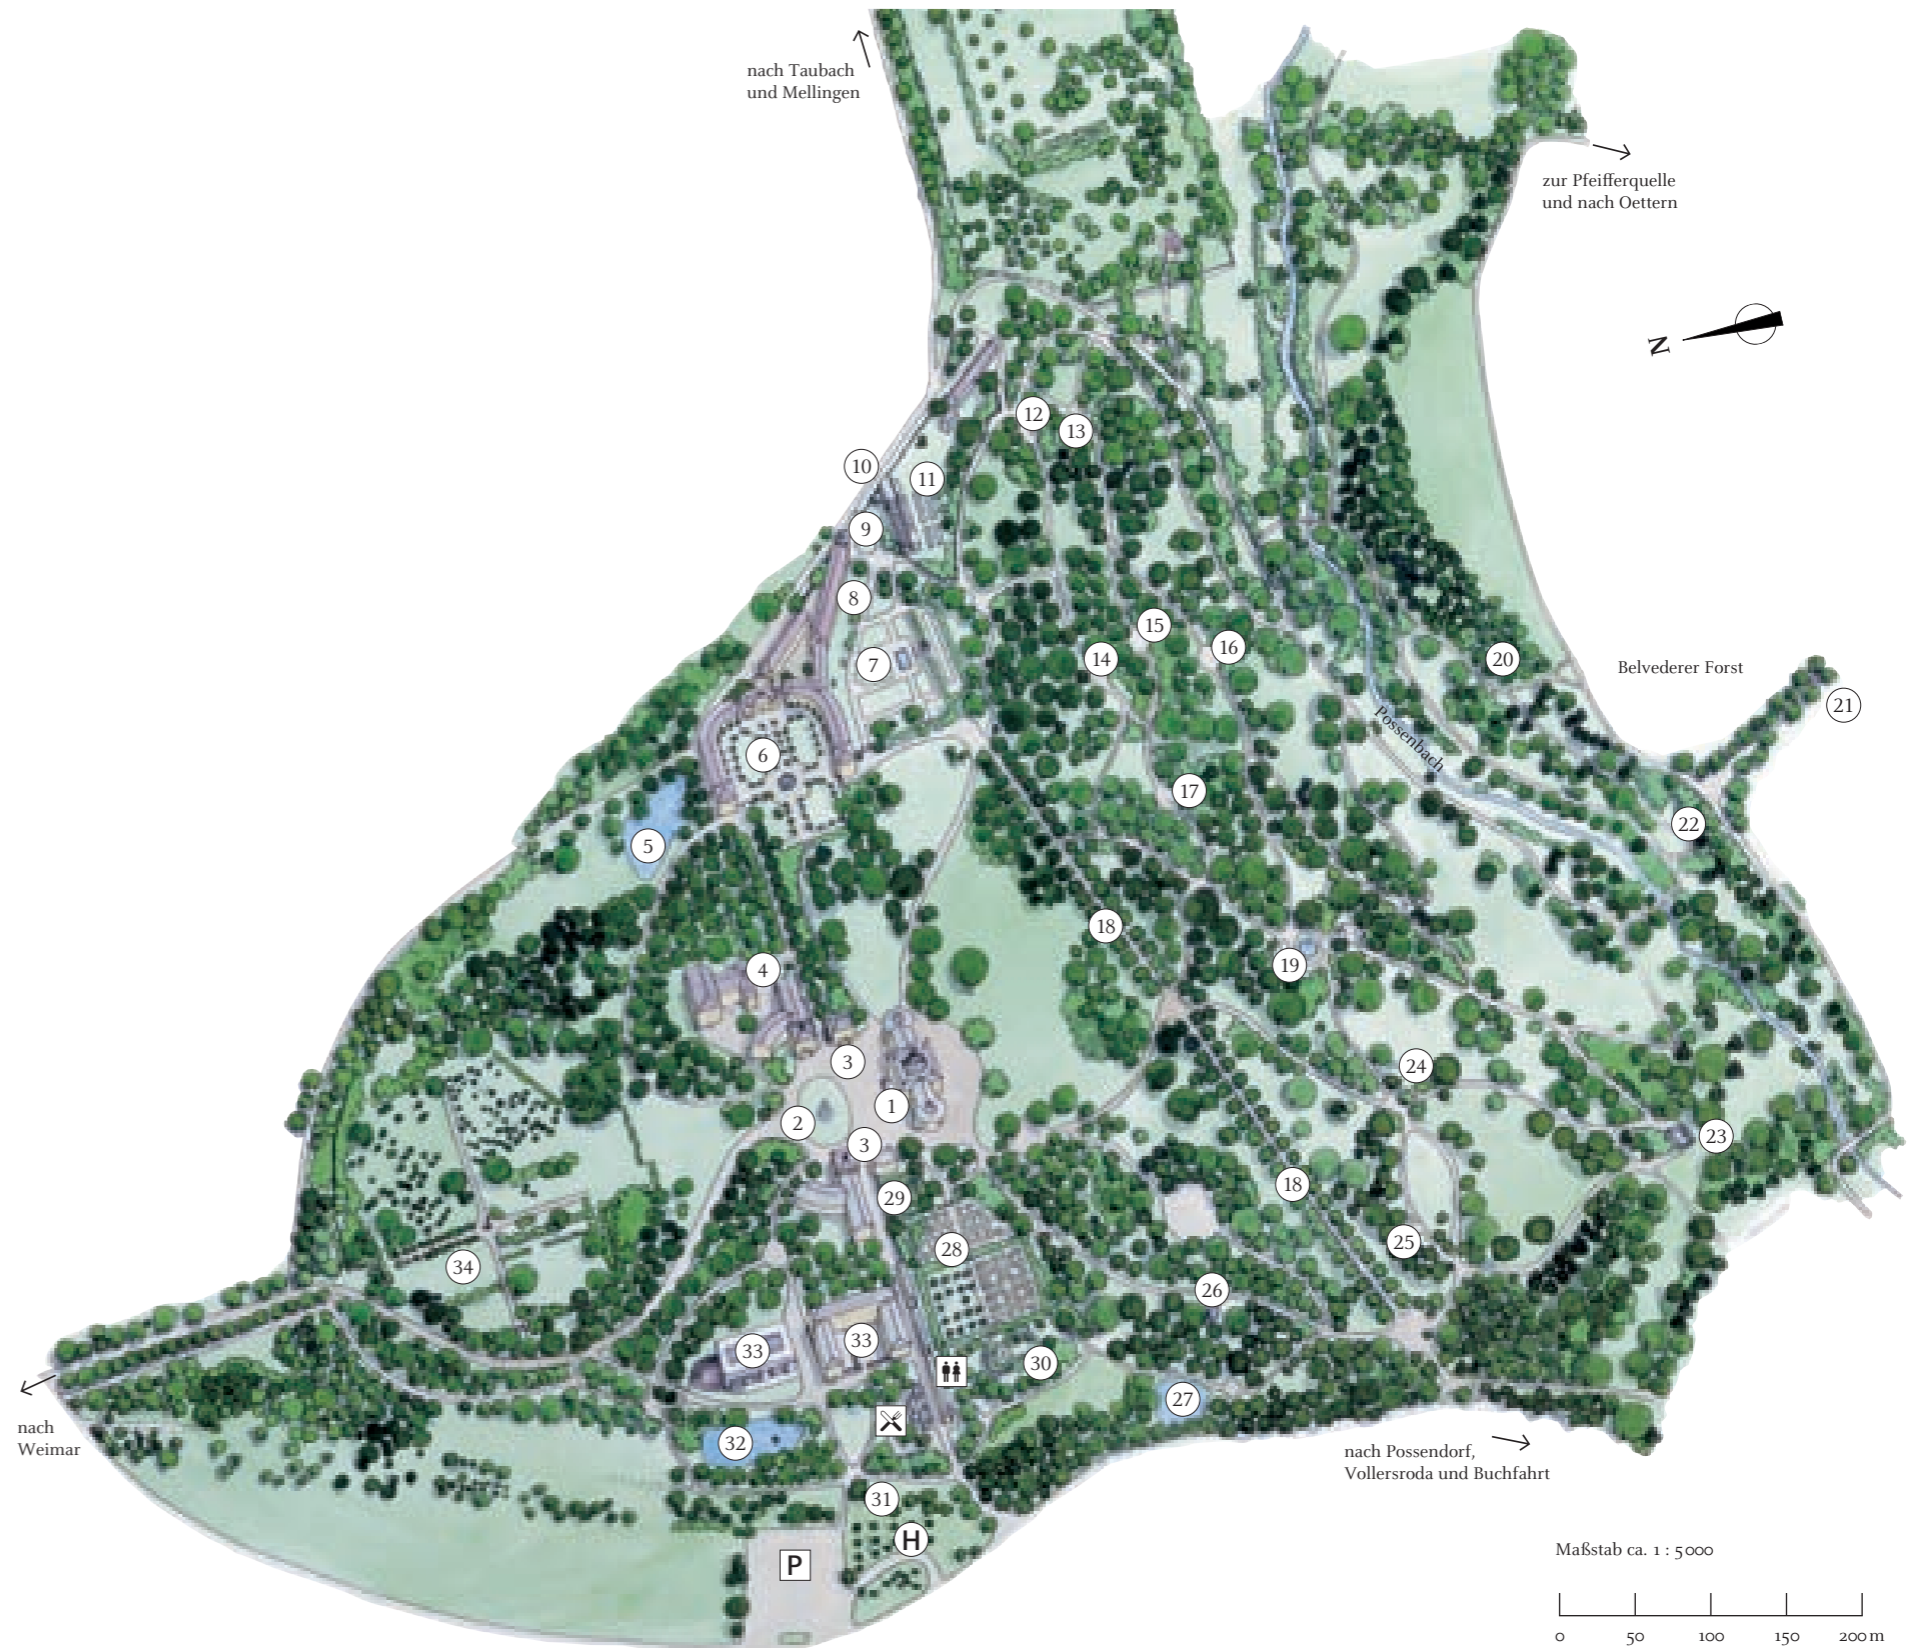

Maßstab ca. 1 : 5000

0 50 100 150 200m